



CONVENÇÕES

CURVAS DE NÍVEL EXISTENTES NO TERRENO

ANEXO VII A

01 09



MINISTÉRIO PÚBLICO
ESTADO DO MARANHÃO
Procuradoria Geral de Justiça

Source: U.S. Census Bureau, *Marriage, Divorce, Remarriage*, 1980.

PROJETO ARQUITETÔNICO DE AMPLIAÇÃO

NOME DO PROJETO

NOTES ON CONTRIBUTORS

DO PROJETO

Arquiteto e Urbanista - CAU/ A115270-0

ANJO DA GUARDA - SÃO LUIS

PROCURADORIA GERAL DE JUSTIÇA-PGJ

PLANTAS DE SITUAÇÃO E LOCALIZAÇÃO

TERRENO	630,00 m ²	AREA CONTRUGA	148,71 m ²	AREA LIRE	349,95 m ²
---------	-----------------------	---------------	-----------------------	-----------	-----------------------

ORADOR	RECUBRIMIENTO	CUBIERTO
LA MARTINE	7,23 m	TÉRREO

DATA	20/10/2020
ESCALA	INDICADA

17

BR-135
AV. DOS PORTUGUESES

CANTEIRO CENTRAL

Barragem


AV. DOS PORTUGUESES

ANEXO VII A


02/90



MINISTÉRIO PÚBLICO ESTADO DO MARANHÃO Procuradoria Geral de Justiça	
PROJETO ARQUITETÔNICO DE CONSTRUÇÃO	
PROMOTORA DE JUSTIÇA BACANGA	
ALBERTO PIRES PINTO FILHO Arquiteto e Urbanista - CREA 000000000	
ENDEREÇO RUA D 98718, S/N, ANO DA GLÓRIA - SÃO LUIS	TÍTULO TERREO
PROPRIETÁRIO PROCURADORIA GERAL DE JUSTIÇA-PGJ	
PLANTA DE IMPLANTAÇÃO	
ÁREA TOTAL 830,00 m²	ÁREA CONSTRUÍDA 148,71 m²
COORDENADOR LARA MARTINS	DATA 20/10/2020

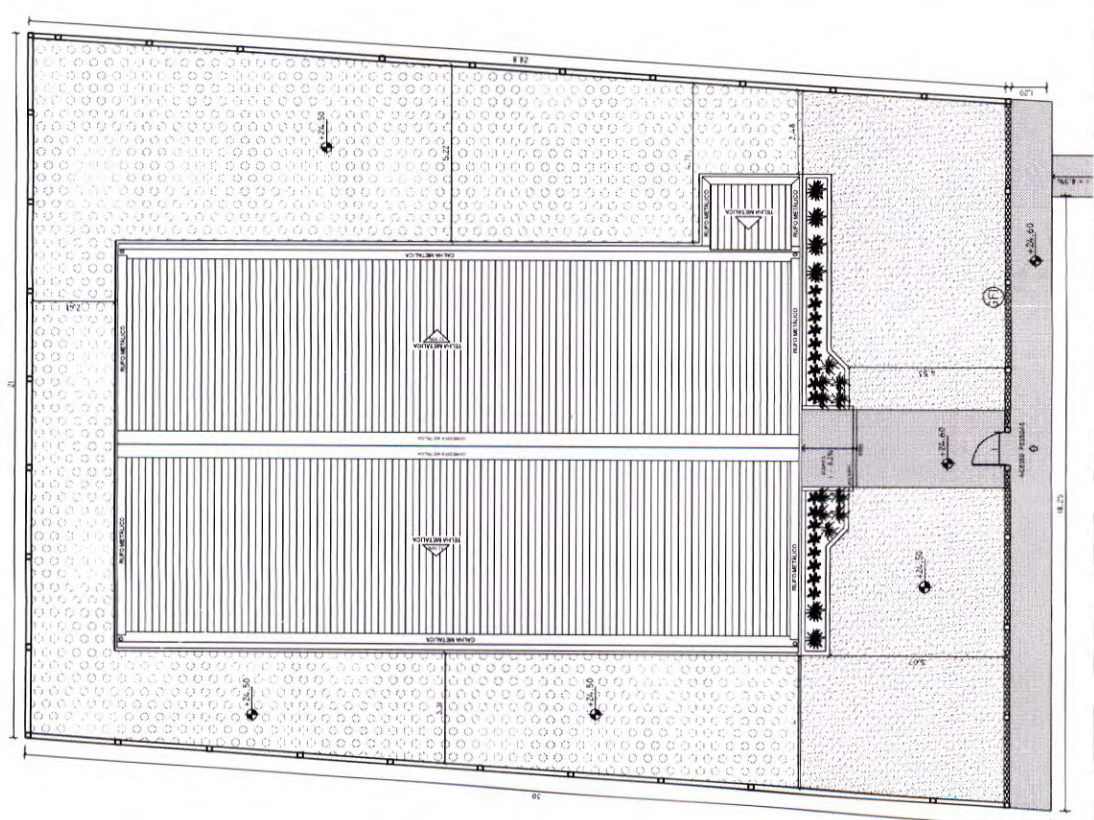

3 PLANTA DE IMPLANTAÇÃO
ESCALA 1/75

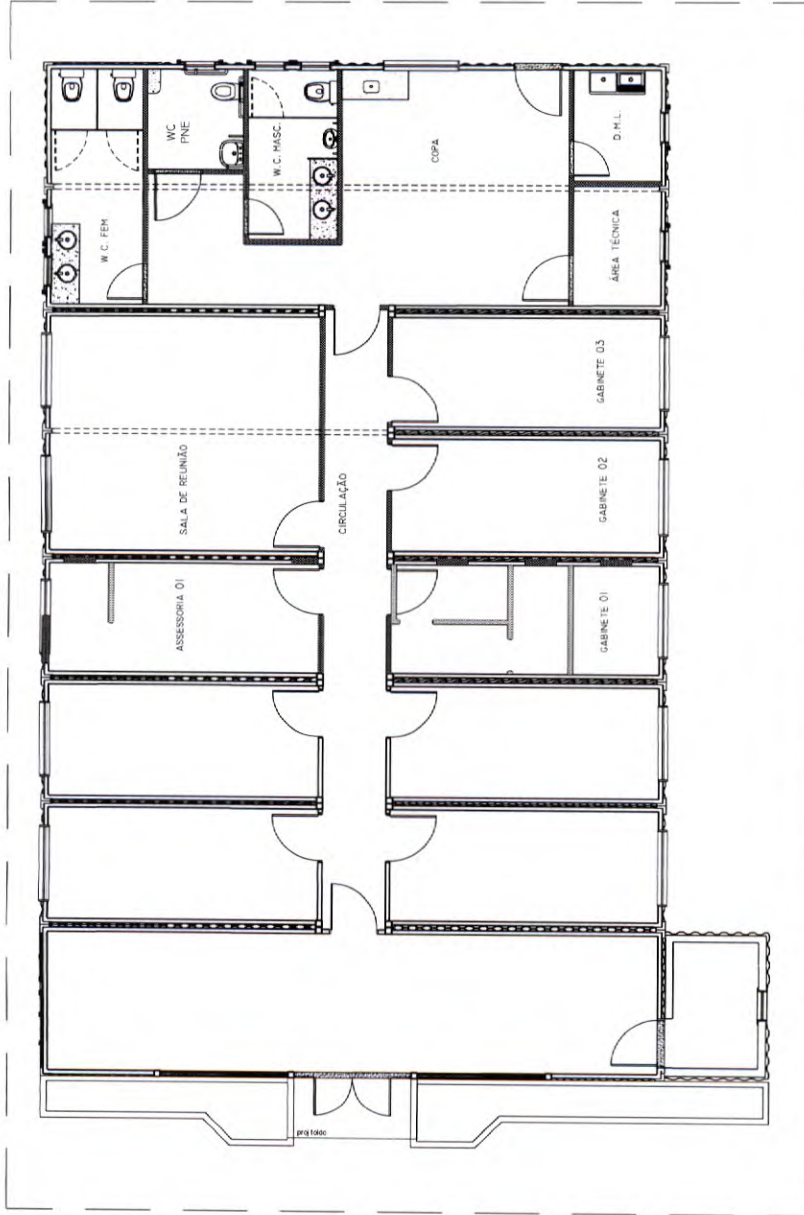

4 PLANTA DE DEMOLIR E CONSTRUIR
ESCALA 1/20

LEGENDA

- ▬ PAREDE A DEMOLIR
- ▬ PAREDE A CONSTRUIR EM DIVISÓRIA DE DRY WALL A 2.20 M DO PISO


[Handwritten signature]

ANEXO VII A

03 09

MINISTÉRIO PÚBLICO DO ESTADO DO MARANHÃO Procuradoria Geral de Justiça	
PROJETO ARQUITETÔNICO DE CONSTRUÇÃO	
PROMOTORA DE JUSTIÇA BACANGA	
AUTOR DE PROJETO <i>Alberto Pires Pires Filho</i> Arquiteto e Urbanista - OAB/PA 12345	
ENGENHEIRO PUA 0 98118 SIN, ALJO DA GUARDA - SÃO LUIS	
PROJETANTO PROCURADORIA GERAL DE JUSTIÇA-PGJ	
PLANTA DE CONSTRUIR E DEMOLIR	
ÁREA TOTAL 830,00 m²	ÁREA ÚTIL 148,71 m²
COBERTURA 7,25 m	TERREO 346,95 m²
LARA MARTINS DESINHA	DATA 20/10/2020



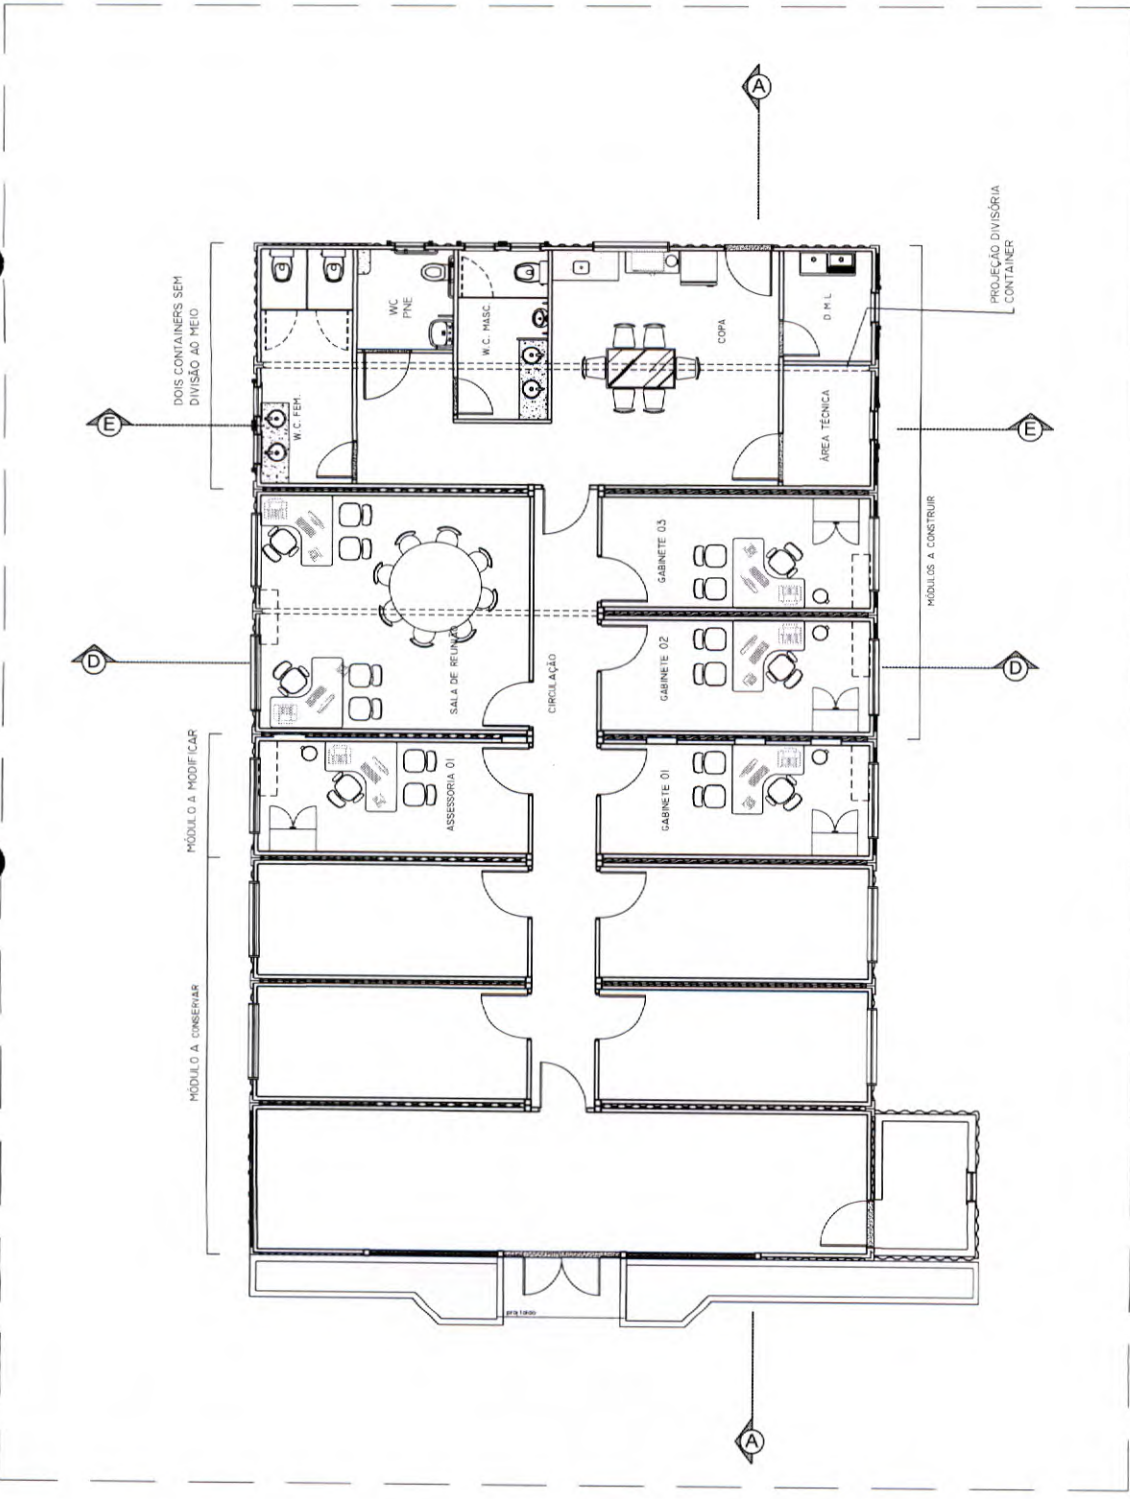


6 PLANTA DE LAYOUT
ESCALA 1/50



ANEXO VII A

MINISTÉRIO PÚBLICO DO ESTADO DO RIO DE JANEIRO Procuradoria Geral de Justiça	
PROJETO ARQUITETÔNICO DE CONSTRUÇÃO	
PROMOTORA DE JUSTIÇA BACANGA	
AUTOR DO PROJETO: ALBERTO PIRES PINTO FILHO Arquiteto e Urbanista - CAU RJ 12375-2	
ENDEREÇO: RUA D 90118, S/N ANJO DA GUARDA - SÃO LUIS	
PROPRIETÁRIO: PROCURADORIA GERAL DE JUSTIÇA-PGJ	
PLANTA DE LAYOUT	
ÁREA TOTAL: 850,00 m²	ÁREA ÚTIL: 148,71 m²
COBERTURA: 149,85 m²	TERREO: 7,26 m
LARA MARTINS	DATA: 20/10/2020

[Handwritten signature in blue ink]

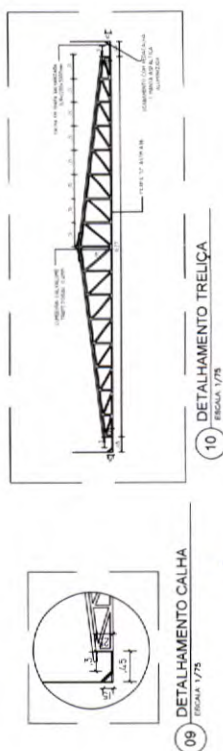

60	90
----	----



MINISTÉRIO PÚBLICO
ESTADO DO MARANHÃO
Procuradoria Geral de Justiça

PROJETO ARQUITETÔNICO DE CONSTRUÇÃO

PROMOTORIA DE JUSTIÇA BACANGA

ALBERTO PIRES PINTO FILHO

11/01/2000


PROCURADORIA GERAL DE JUSTIÇA-PGJ

PLANTA DE COBERTURA

ÁREA TERRENO	ÁREA CONSTRUIDA	ÁREA LÍQUIDA
250,00 m ²	148,74 m ²	340,95 m ²

COMUNICACION	RECUBRIMIENTO 7,25 m	CUBIERTO TÉRREO
--------------	-------------------------	--------------------

ESCALA	INDICADA	DATE	20/10/2020
--------	----------	------	------------



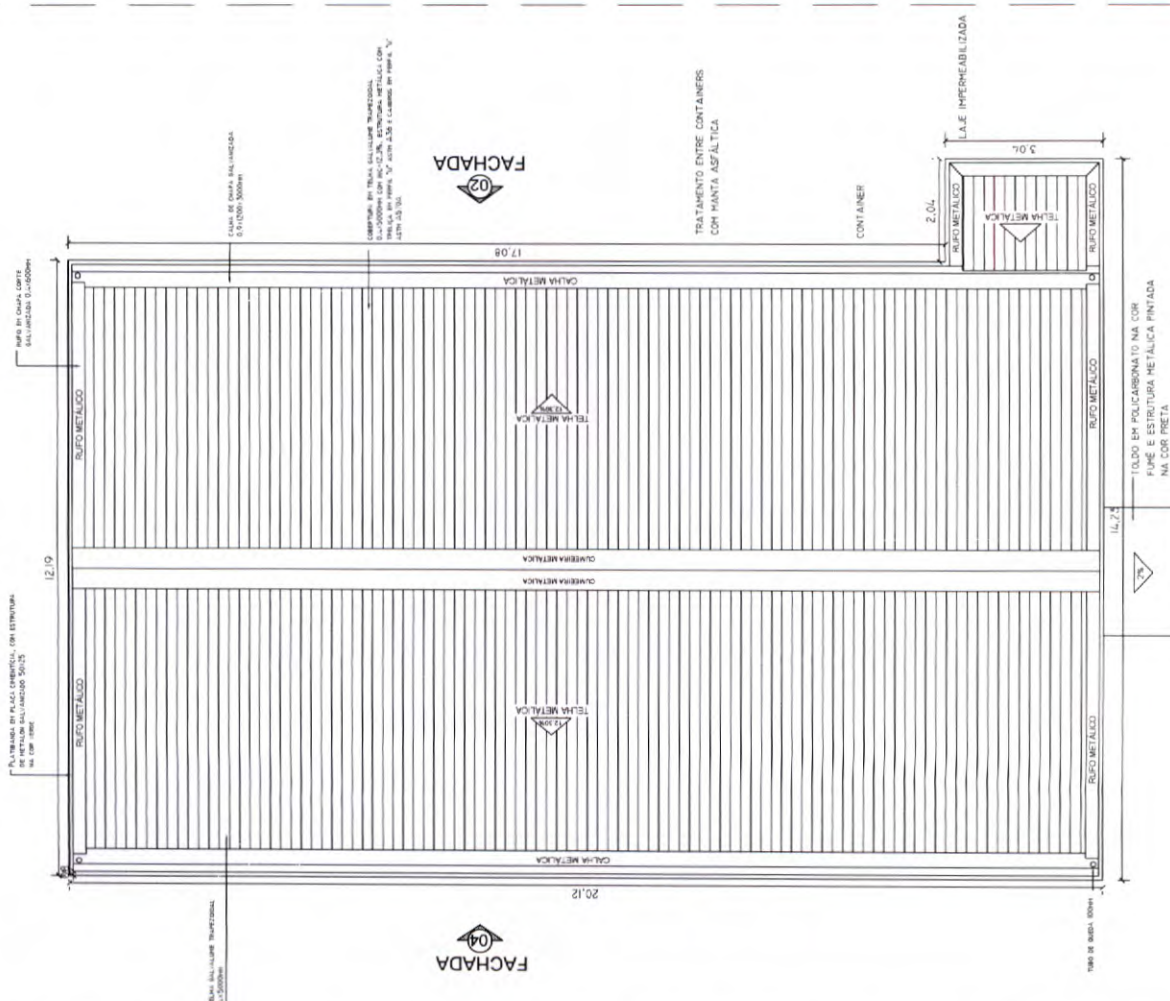


FACHADA

FACHADA

07 PLANTA DE COBERTURA

LOCALA 1/750

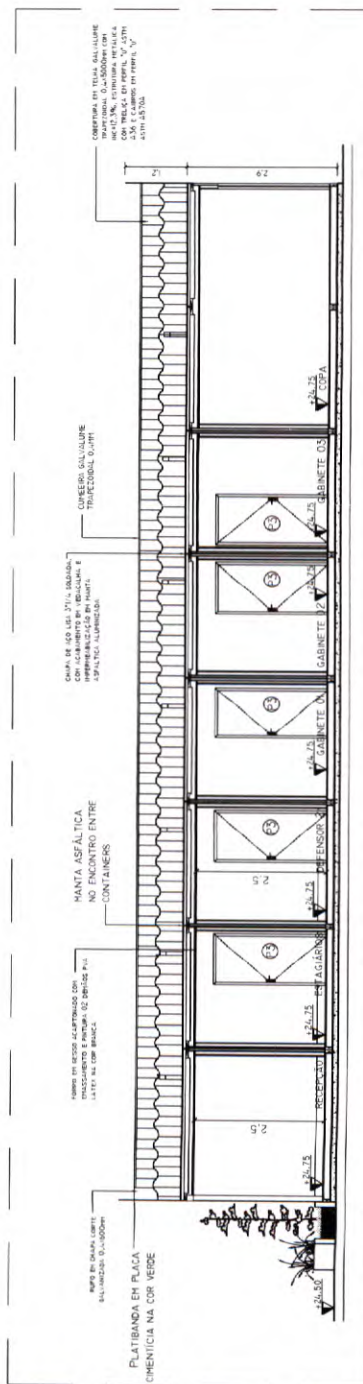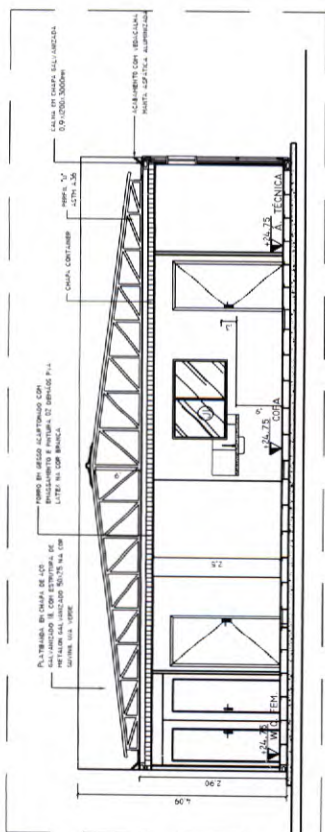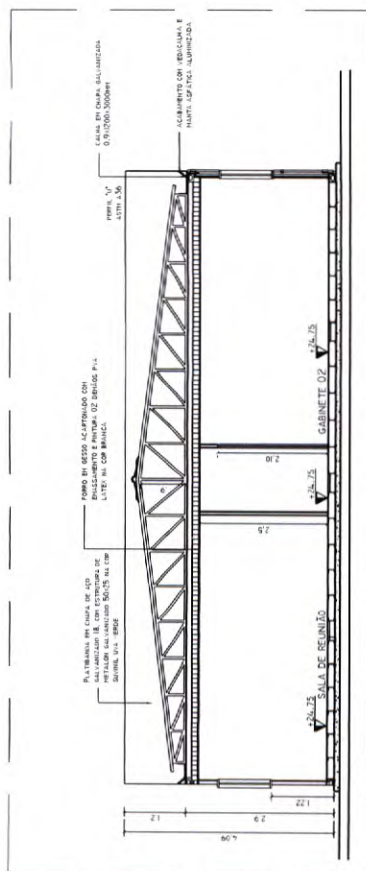

ANEXO VII A

07 60



MINISTÉRIO PÚBLICO
ESTADO DO MARANHÃO
Procuradoria Geral de Justiça

PROJETO ARQUITETÔNICO DE CONSTRUÇÃO

OME DO PROJETO

ALBERTO PIRES PINTO FILHO

ANEXO
ANEXO D 98/118 SIN ANJO DA GUARDA - SÃO LUIS
ZURRA

PROCURADORIA GERAL DE JUSTIÇA-PGJ

PLANTAS DE CORTE

ÁREA TERREIRO	630,00 m²	ÁREA CONSTR. TOTAL	148,71 m²	ÁREA LOTE	349,95 m²
QUANTIDADE	01	VALOR TOTAL	7,20 m	QUANTIDADE	01
VALOR UNITÁRIO	7,20 m	VALOR TOTAL	7,20 m	VALOR UNITÁRIO	7,20 m
DATA	20/10/2020	DATA	20/10/2020	DATA	20/10/2020

14 FACHADA 01
ESCALA: 1/50

15 FACHADA 03
ESCALA: 1/50

16 FACHADA 02
ESCALA: 1/50

17 FACHADA 04
ESCALA 1/50

ANEXO VII A



MINISTÉRIO PÚBLICO
ESTADO DO MARANHÃO
Procuradoria Geral de Justiça

PROJETO ARQUITETÔNICO DE CONSTRUÇÃO

PROMOTORA DE JUSTIÇA BACANGA

Ata - Pres. J. T. D.

ALBERTO PIRES PINTO FILHO
Aquilino e Urbanista - CAU AI15270-Q

JUA D 987118 SIN, ANJO DA GUARDA - SÃO LUÍS

PROCURADORIA GERAL DE JUSTIÇA-PGJ

EXCLUSAS


TERMINO	FECHA CONTINUA	FECHA LINEA

630,00 m ²	148,71 m ²	349,95 m ²
LABORATORIO	RECIBO FISCAL	CABALTO TERREO


ARA MARTINS	ESCALA INDICADA	DATA 20/10/2020
-------------	-----------------	-----------------

FORM 10


1

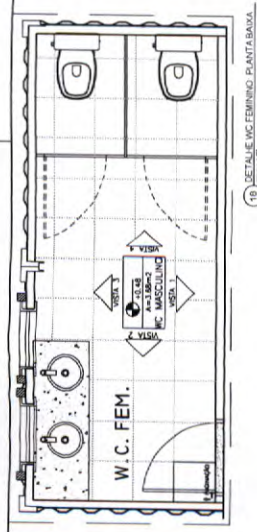


18 DETALHE WC FEMININO - PLANTA BAIXA

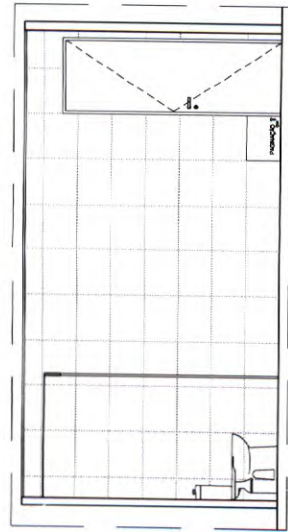


19 DETALHE WC FEMININO - VISTA 01

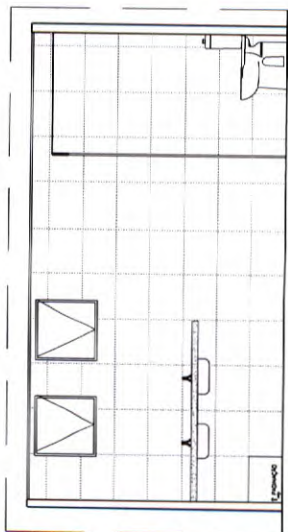


20 DETALHE WC FEMININO - VISTA 02

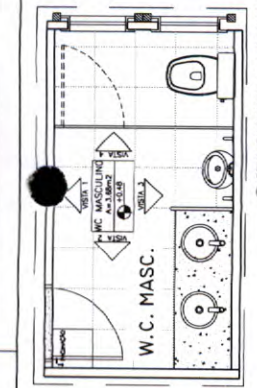


21 DETALHE WC MASCULINO - PLANTA BAIXA

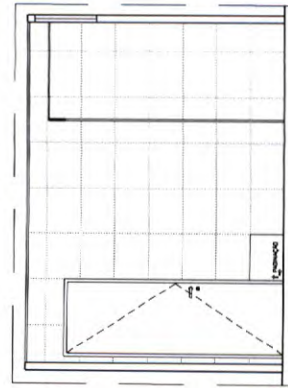


22 DETALHE WC MASCULINO - VISTA 01

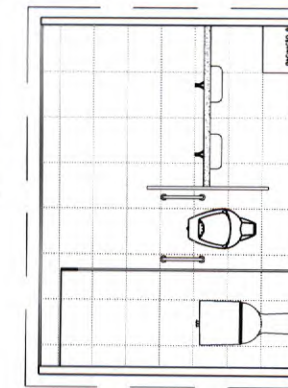


23 DETALHE WC MASCULINO - VISTA 02

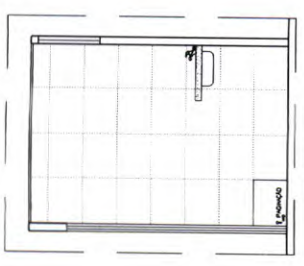


24 DETALHE WC FEMININO - VISTA 03

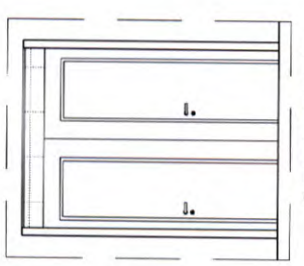


25 DETALHE WC FEMININO - VISTA 04

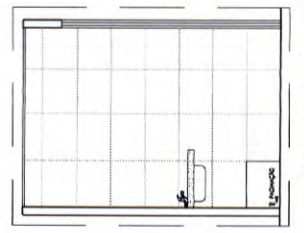


26 DETALHE WC MASCULINO - VISTA 03

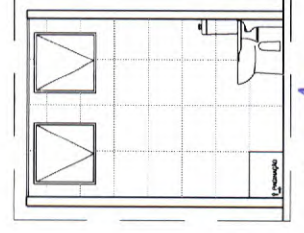


27 DETALHE WC MASCULINO - VISTA 04

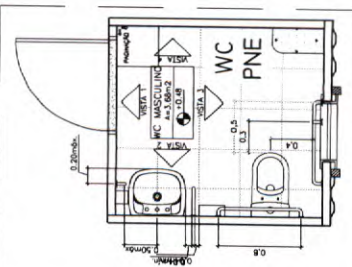


28 DETALHE WC PNE - PLANTA BAIXA

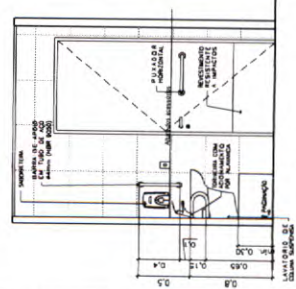


29 DETALHE WC PNE - VISTA 01

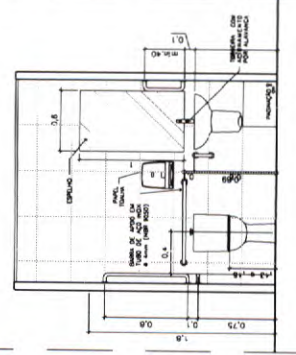

30 DETALHE WC PNE - VISTA 02

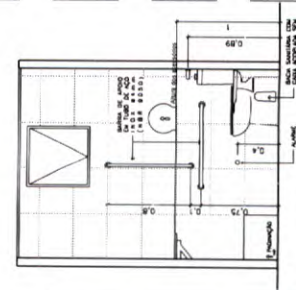

31 DETALHE WC PNE - VISTA 03

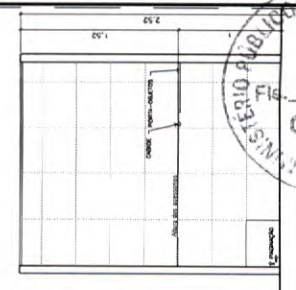


32 DETALHE WC PNE - VISTA 04


ANEXO VII A

MINISTÉRIO PÚBLICO
ESTADO DO RIO DE JANEIRO
Procuradoria Geral de Justiça

PROJETO ARQUITETÔNICO DE CONSTRUÇÃO
PROMOTÓRIA DE JUSTIÇA BALANGA
AUTORIA DO PROJETO: *Alberto Pires Pinto Filho*
PROJETO DE ARQUITETURA: *Alberto Pires Pinto Filho*
PROJETO DE INTERIORES: *CAU AI 12023*
ENDEREÇO: RUA D. BETH, S/N, ANJO DA GUARDA - SÃO LUIS
Cidade: SÃO LUIS - MARANHÃO

PLANTA DE DETALHAMENTO DE BANHEIROS
ÁREA TOTAL: 148,71 m²
ÁREA ÚTIL: 349,95 m²
Cobertura: TERREO
LARA MARTINS
DATA: 20/10/2020

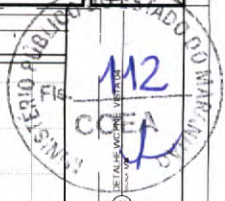

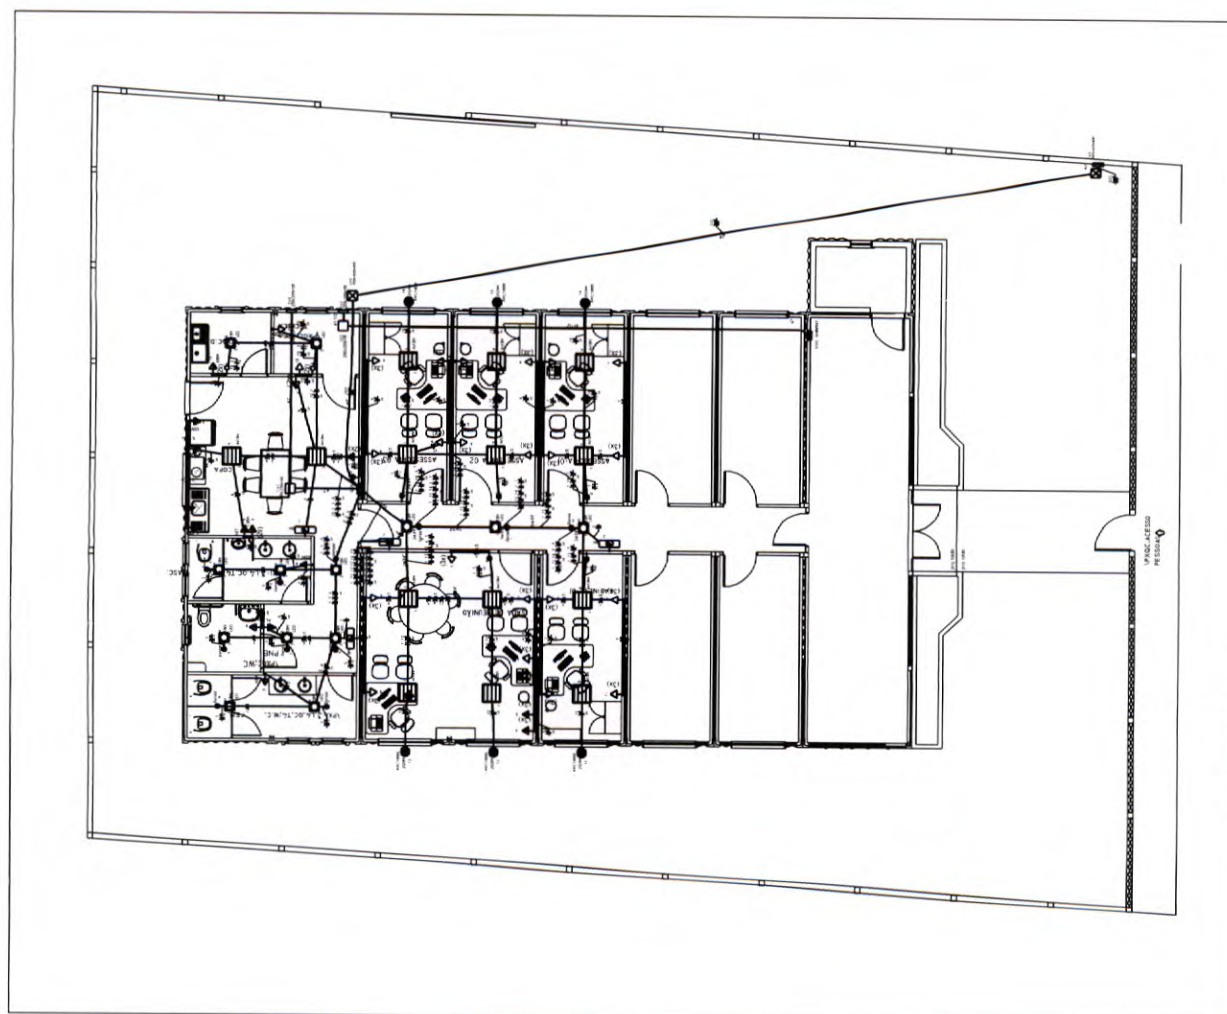[illegible][illegible]

ANEXO VII-C




ANEXO VII-E


11

 MINISTÉRIO PÚBLICO ESTADO DO MARANHÃO Procuradoria Geral de Justiça	
PROJETO DE SPDA	
PROMOTORIA DE JUSTIÇA DO ANJO DA GUARDA	
AUTOR DO PROJETO	
RUBEN MOURA FALCO UNIDADE DE TRABALHO - PRAÇA DA PAZ	
Endereço: Rua D. 1811, s/n, Anjo da Guarda - São João CEP: 65010-000	
TÉRREO	
PROCURADORIA GERAL DE JUSTIÇA - MA	
FOLHA 116 DE 116	
DATA: 20/10/2020 ASSINATURA:	


[Handwritten signature]

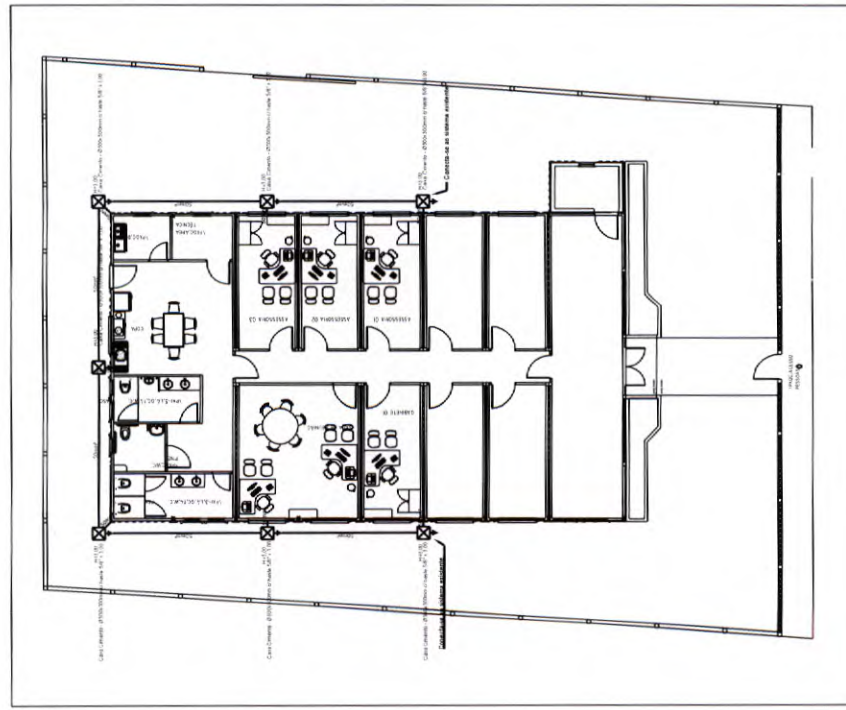


Legenda detalhada	
Registro de gaveta c/ canopia cromada c/PVC soldável	
Metais	
Registro de gaveta c/ canopia cromada 3/4"	1pc
PVC rígido soldável	
Adapt sold curto c/bolsa-rosca p registro 25 mm - 3/4"	2pc
Registro de pressão c/ canopia cromada	
PVC rígido soldável	
Registro de pressão c/ canopia cromada 3/4"	1pc

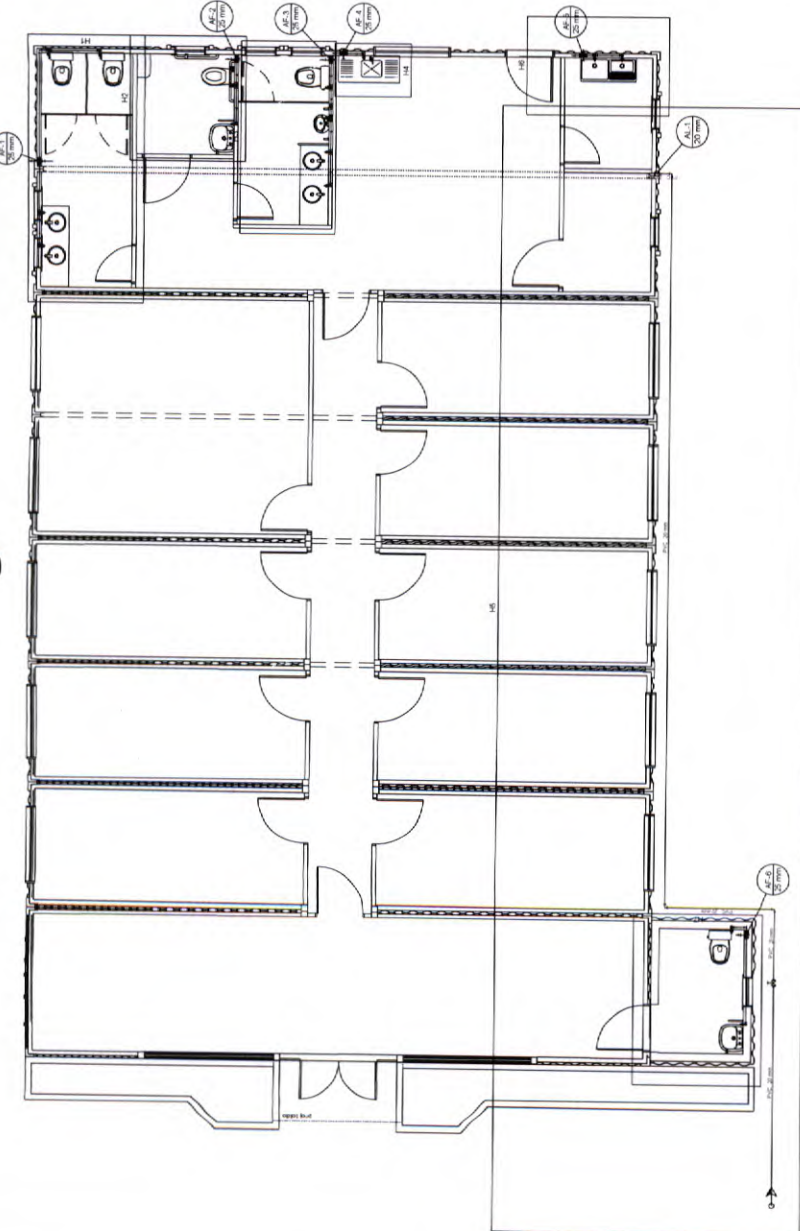


01 PLANTA BAIXA - SISTEMA HIDRÁULICO
ESCALA 1/20

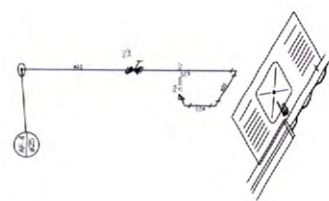

05 DETALHE H4
ESCALA 1/25

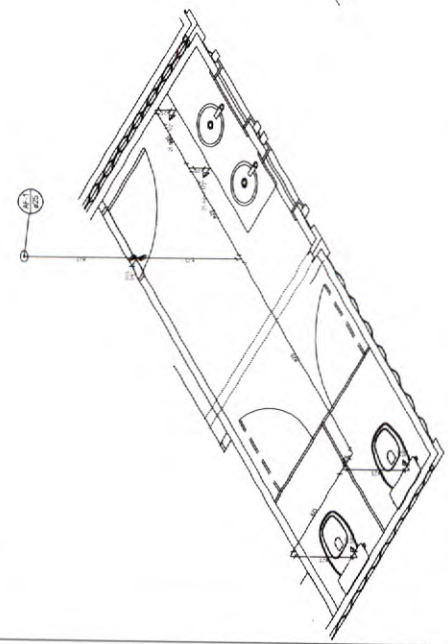


02 DETALHE H1
ESCALA 1/25

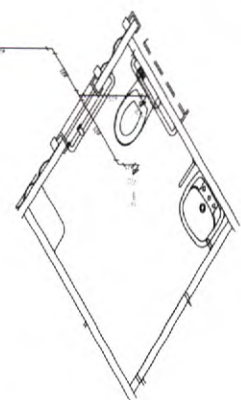

03 DETALHE H2
ESCALA 1/25



04 DETALHE H3
ESCALA 1/25

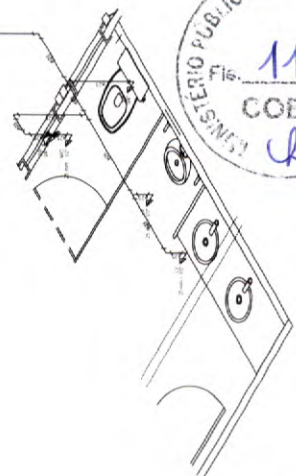

06 DETALHE H5
ESCALA 1/25


ANEXO VII F




MINISTÉRIO PÚBLICO ESTADO DO MARANHÃO Procuradoria Geral de Justiça	
PROJETO HIDRÁULICO	
PRONOTÓRIA DE JUSTIÇA BACANGA	
AUTORIZAÇÃO DO PROJETO	
AMÉRICO FERNANDO HEYRAS SILVA E PASCOA Engenheiro Civil - RGP - 18.164.183/2	
ENDEREÇO: RUA D.88118, S/N, ANJO DA GUARDA - SÃO LUIS CEP: 65.000-000	
PROPOSTA Nº: 117/2020	
PLANTAS BAIXAS E DETALHES	
ÁREA TOTAL: 349,95m²	TERREÇO: 7,28
COBERTURA: 130,00m²	DATA: 20/10/2020




Legenda detalhada	
Registro de gaveta c/ canopia cromada CPVC soldável	
Metais	
Registro de gaveta c/ canopia cromada	3/4"
PVC rígido soldável	1pç
Adapt sold curto chofisa-rosca p registro	
25 mm - 3/4"	2pç
Registro de pressão c/ canopia cromada	
PVC rígido soldável	
Registro de pressão c/ canopia cromada	3/4"
	1pç

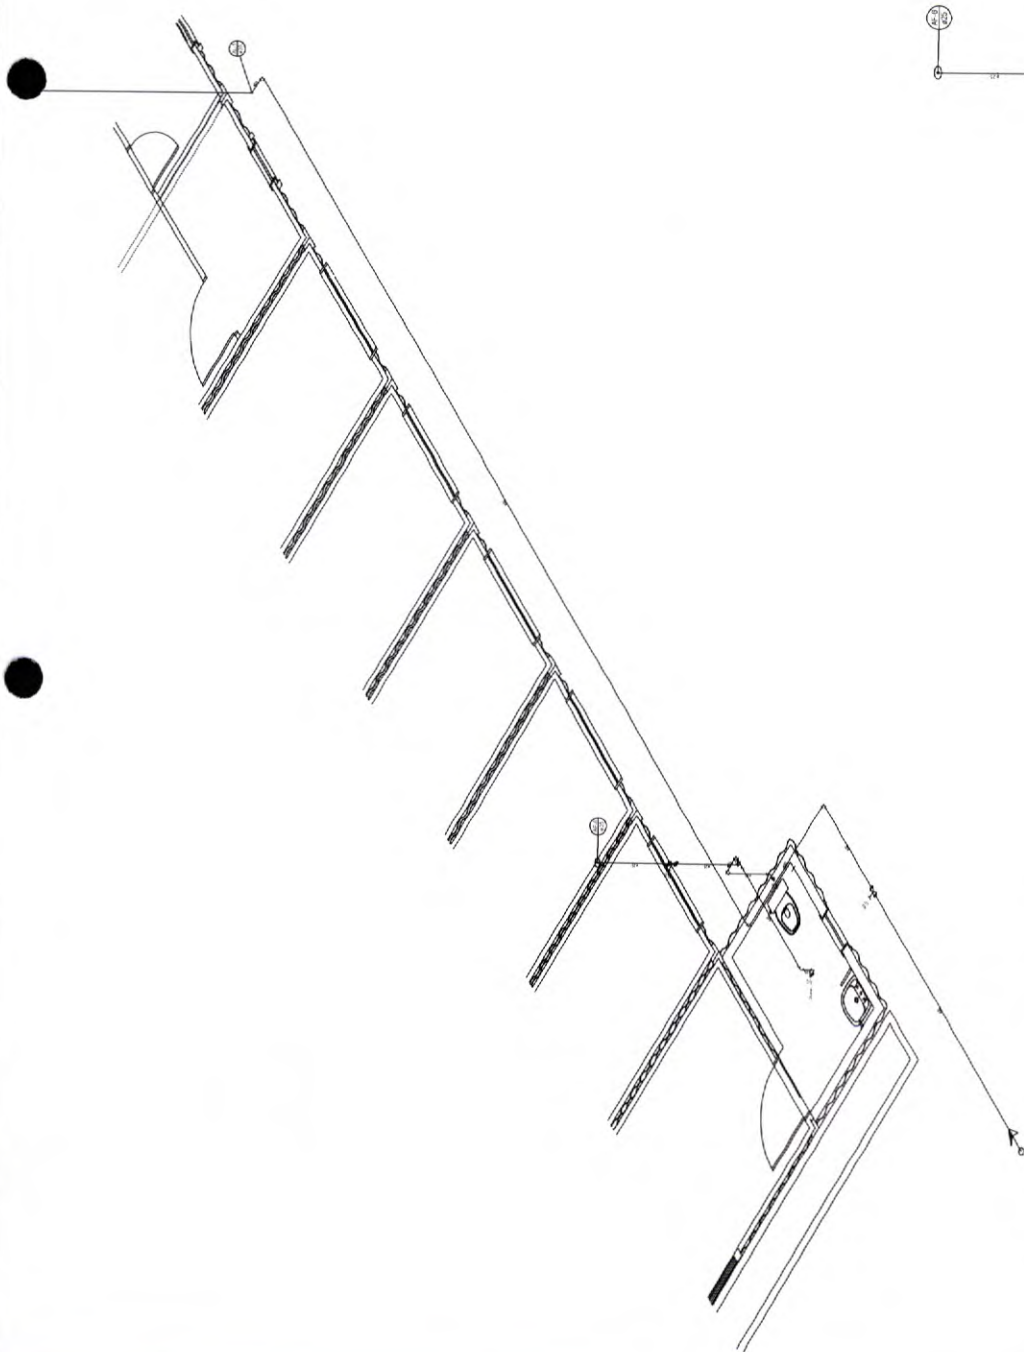

06 DETALHE H5
ESCALA 1/25

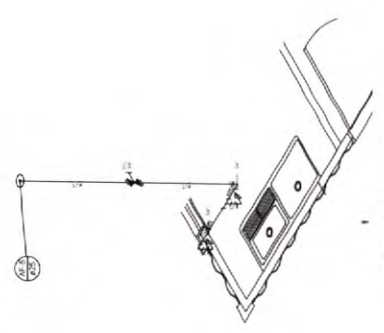

07 DETALHE H6
ESCALA 1/25

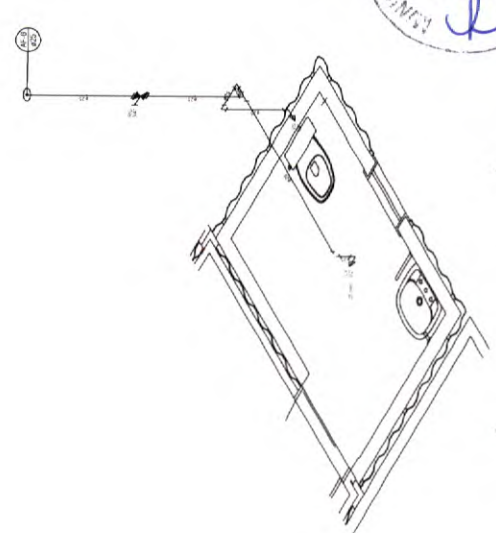


08 DETALHE H7
ESCALA 1/25




ANEXO VII F

MINISTÉRIO PÚBLICO ESTADO DO MARANHÃO Procuradoria Geral de Justiça	
PROJETO HIDRÁULICO	
PRONOTÓRIA DE JUSTIÇA BACANGA	
AMÉRICO FERNANDO HEYRAS SILVA E PASCOA Engenheiro Civil - RPP - 131541932	
RUA D 98113, SN, ALTO DA GUARDA - SÃO LUIS CEP: 65010-000	
PROCURADORIA GERAL DE JUSTIÇA-PGJ	
DETALHES	
ANEXO VII F 118	349,95m² TERRECO 20/10/2020

Legenda detalhada	
Registro de gaveta c/ canopia cromada c/PVC soldável	
Metais	
Registro de gaveta c/ canopia cromada	1pc
3/4"	
PVC rígido soldável	
Adapt sold curto c/boia-rosca p registro	2pc
25 mm - 3/4"	
Registro de pressão c/ canopia cromada	
PVC rígido soldável	
Registro de pressão c/ canopia cromada	1pc
3/4"	

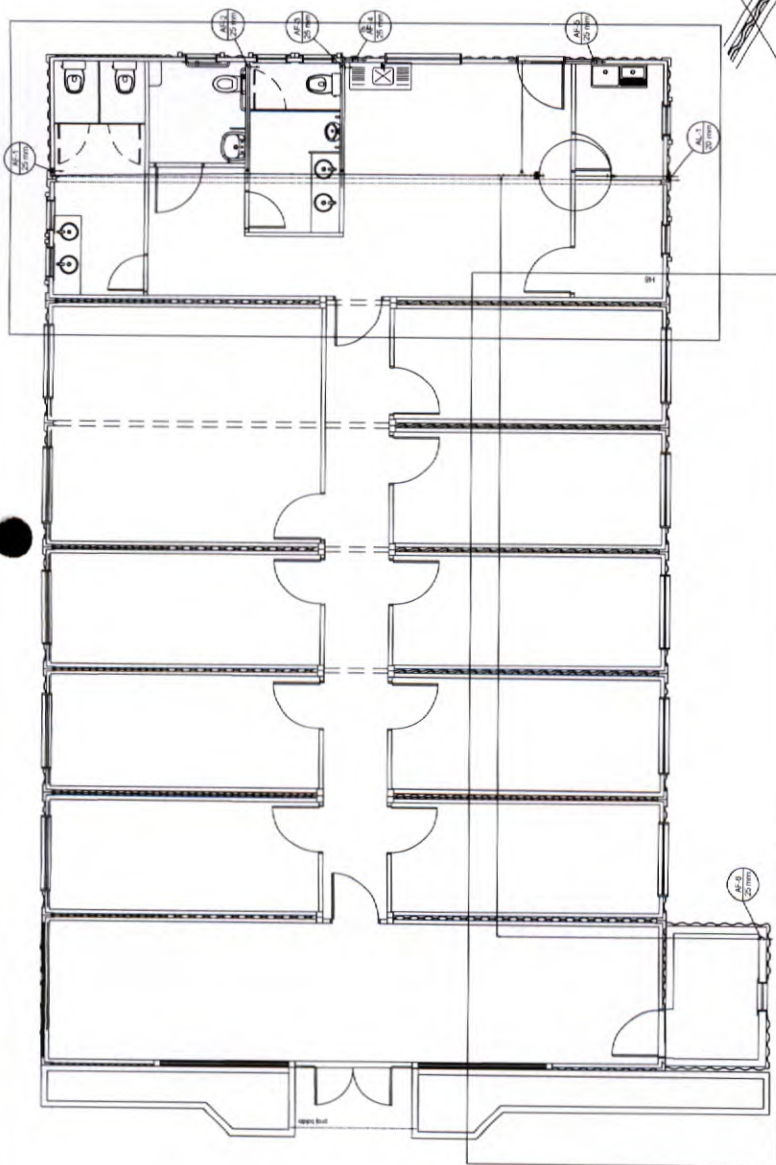

09 PLANTA DE COBERTURA - SISTEMA HIDRÁULICO
ESCALA 1/50

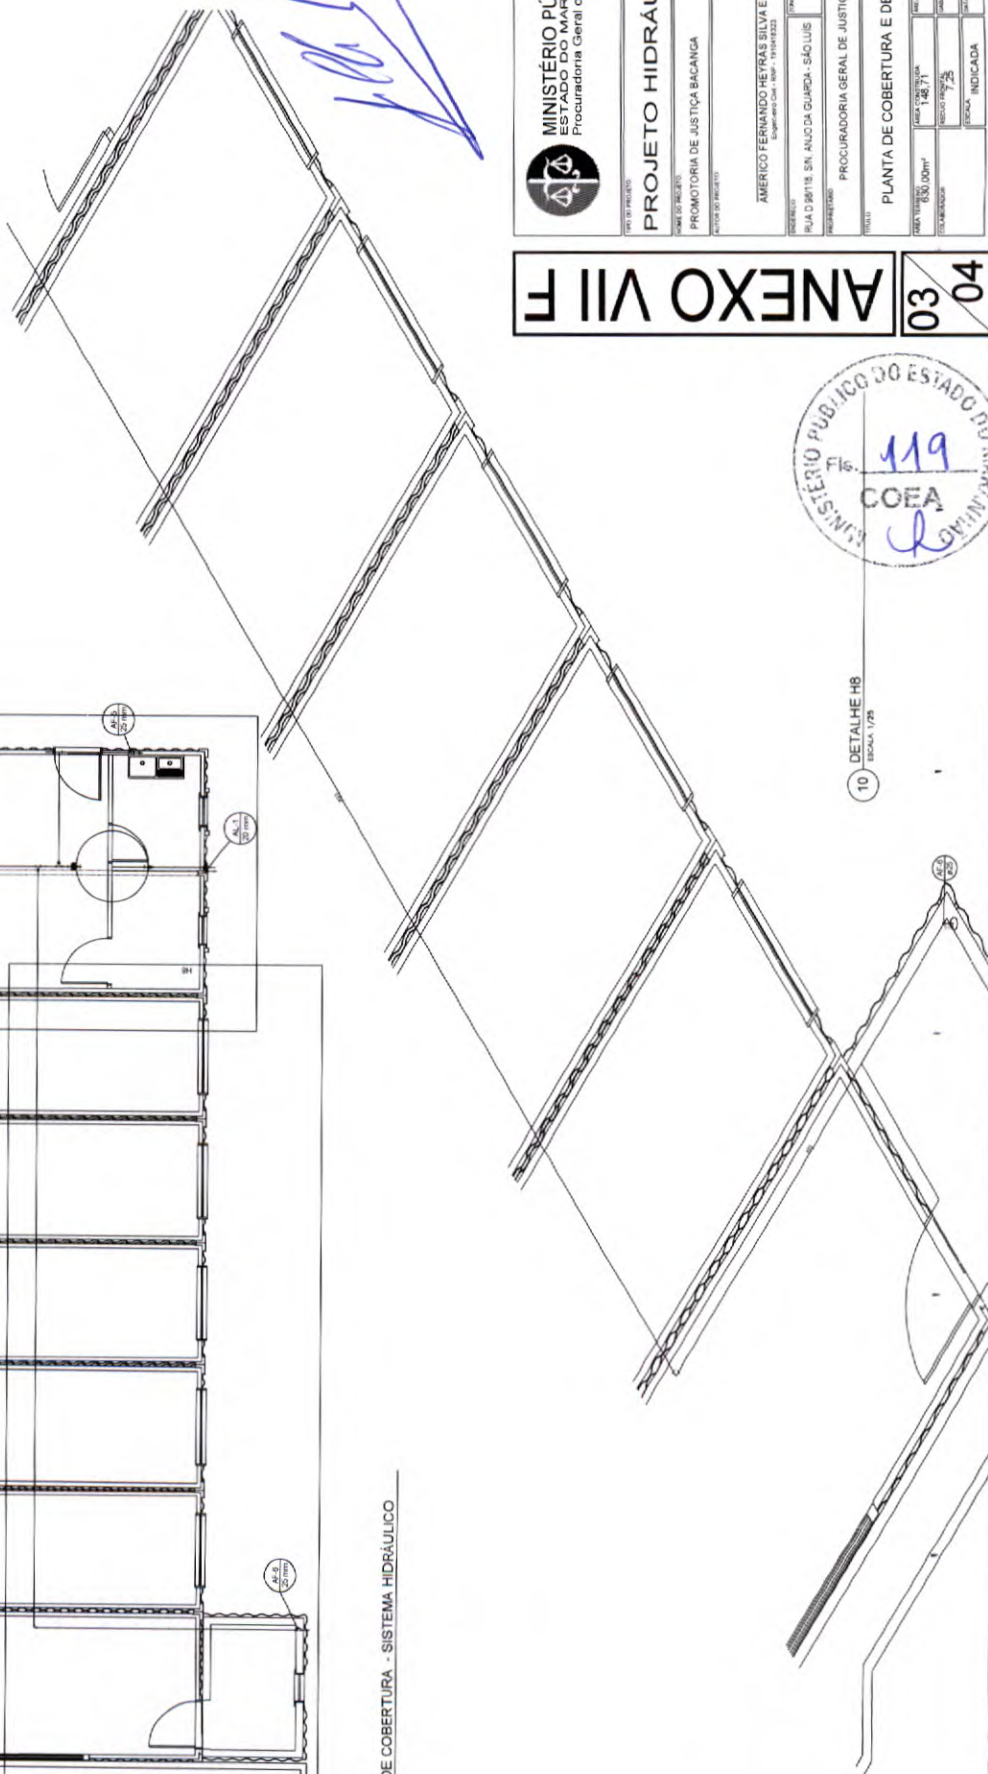


ANEXO VII F

03 04



10 DETALHE H8
ESCALA 1/25

MINISTÉRIO PÚBLICO ESTADO DO MARANHÃO Procuradoria Geral de Justiça	
PROJETO HIDRÁULICO	
PROMOTORA DE JUSTIÇA BACANGA	
AMÉRICO FERNANDO HEYRAS SILVA E PASCOA Engenheiro Civil - R. 150 - 15000000	
ENDEREÇO RUA D. BENTIN, S/N, ALTO DA GUARDA - SÃO LUIS	DATA 20/10/2020
PROPOSTA PROCURADORIA GERAL DE JUSTIÇA PGJ	
PLANTA DE COBERTURA E DETALHES	
DATA DE ELABORAÇÃO 18/10/2020	DATA DE APROVAÇÃO 20/10/2020
LOCAL SÃO LUIS - MARANHÃO	TIPO DE OBRA REFORMA
VALOR R\$ 1.487,71	VALOR R\$ 349,95/m²
INDICADA	TERREDO

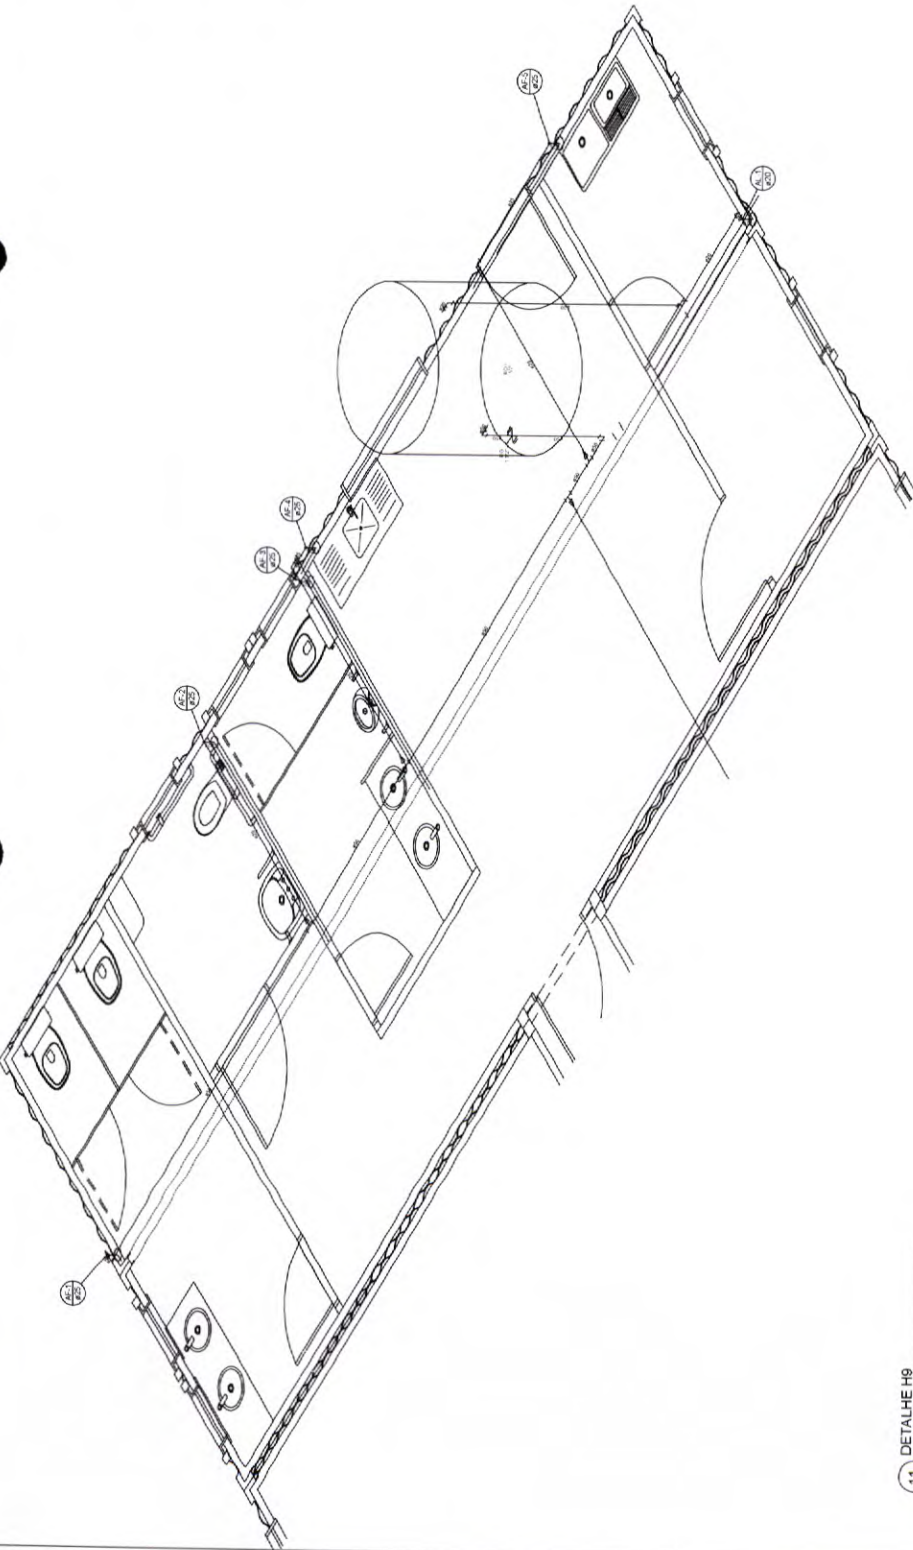

11 DETALHE H9
ESCALA 1/25




Legenda detalhada	
Registro de gaveta c/ canopia cromada c/PVC soldável	
Metais	
Registro de gaveta c/ canopia cromada	1pc
3/4"	
PVC rígido soldável	
Adapt solid curto cholsa-rosca p registro	2pc
25 mm - 3/4"	
Registro de pressão c/ canopia cromada	
PVC rígido soldável	
Registro de pressão c/ canopia cromada	1pc
3/4"	

[Handwritten signature]

MINISTÉRIO PÚBLICO ESTADO DO MARANHÃO Procuradoria Geral de Justiça	
PROJETO HIDRÁULICO	
NOME DO PROJETO: PROMOTÓRIA DE JUSTIÇA BACANGA ENDEREÇO DO PROJETO:	
PROPOSTA POR: AMÉRICO FERNANDO HEYRAS SILVA E PASCOA Engenheiro Civil - RPP - 101416/03	
ENDEREÇO: RUA D 98118, SN, ANJO DA GUARDA - SÃO LUIS CEP: 65000-000	
PROPOSTA PARA: PROCURADORIA GERAL DE JUSTIÇA-PGJ	
DATA: 20/10/2020	
DETALHES	
NOME DO PROJETO: 148.71 NÚMERO DO PROJETO: 148.71 DATA: 20/10/2020	NOME DO PROJETO: 148.71 NÚMERO DO PROJETO: 148.71 DATA: 20/10/2020

ANEXO VII F



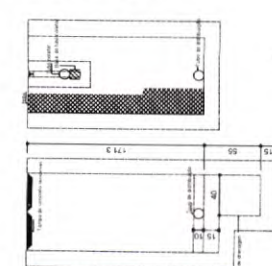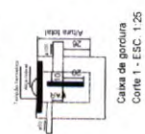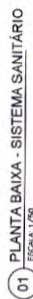

ANEXO VII G 01/03



MINISTÉRIO PÚBLICO
ESTADO DO MARANHÃO
Procuradoria Geral de Justiça

PROJETO SANITÁRIO

PROMOTORIA DE JUSTIÇA BACANGA

AMÉRICO FERNANDO HEYRAS SILVA E PASCOA
Engenheiro Civil - CRP - 1910418/22


INOCÊNCIO
RUA D 98/118, SN, ANJO DA GUARDA - SÃO LUIS
CEP 65.017-140.

PROCURADORIA GERAL DE JUSTIÇA-PGJ

PLANTA BAIXA E DETALHES


ÁREA TERRENO	ÁREA CONSTRUIDA	ÁREA LÍQUIDA
6,30,00m ²	148,71	349,95m ²
COLABORADOR	SETOR FISCAL	GABARITO
	7,25	TERREO
	SERIAL	DATA
	INDICADA	20/10/2020



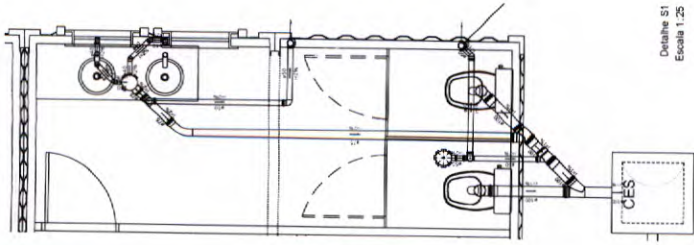


Detalhe S1
Escala 1:25

Legenda
Caixa Sifonada
Caixa Inspelção Espetro Sifonada
Chuveiro Residencial
Curva 45 Longa para Espetro Sifonado
Curva 90 curta: coluna
Jeonho 45
Jeonho 90
Junção simples
Lavatório Residencial com sifão
Rancho de Ventilação
Vento Sifonado / curva 90°

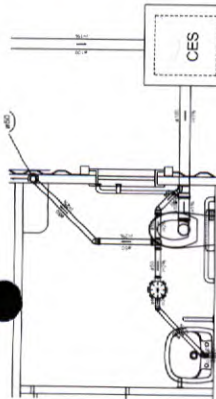


Detalhe S2
Escala 1:25

Legenda
Caixa Sifonada
Curva 45 Longa para Espetro Sifonado
Curva 45 Longa para Espetro Sifonado, todo
Jeonho 45
Junção simples
Lavatório Residencial com sifão
Lavatório de Mão Limpa
Rancho de Ventilação de Ventilação 121 Thoms
Rancho de Ventilação de Ventilação
Tubo sifonado
Vento Sifonado / curva 90°

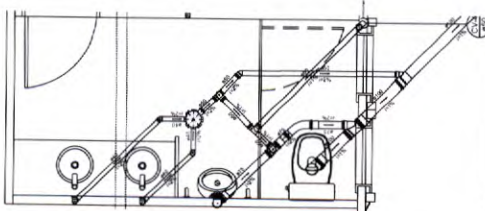

Detalhe S3
Escala 1:25

Legenda
Caixa Inspelção Espetro Sifonada
Caixa Sifonada
Curva 90 curta: coluna
Jeonho 45
Para Caixa Inspelção com Sifão 30mm
Rancho de Ventilação

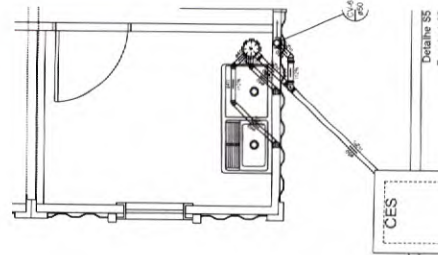

Detalhe S5
Escala 1:25

Legenda
Caixa Sifonada
Caixa Inspelção Espetro Sifonada
Curva 90 curta: coluna
Jeonho 45
Rancho de Ventilação
Emprego do Laveiro Residencial Dia 40mm

Legenda
Caixa Sifonada
Caixa Inspelção Espetro Sifonada
Curva 90 curta: coluna
Jeonho 45
Junção simples
Rancho de Ventilação
Vento Sifonado / curva 90°

ANEXO VII G



MINISTÉRIO PÚBLICO
ESTADO DO MARANHÃO
PROCURADORIA GERAL DE JUSTIÇA

PROJETO SANITÁRIO
PROMOTORA DE JUSTIÇA BACANGA

AMÉRICO FERNANDO HEYRAS SILVA E PASCOA
Engenheiros Civils - RPP - 18104/18333



RUA D 29118, SN, ANO DA GUARDA - SÃO LUIS

PROCURADORIA GERAL DE JUSTIÇA-PGJ

PLANTAS BAIXAS E DETALHES

ÁREA TOTAL	ÁREA ÚTIL	ÁREA COBERTA	DATA
850,00m²	120,00m²	120,00m²	28/10/2020



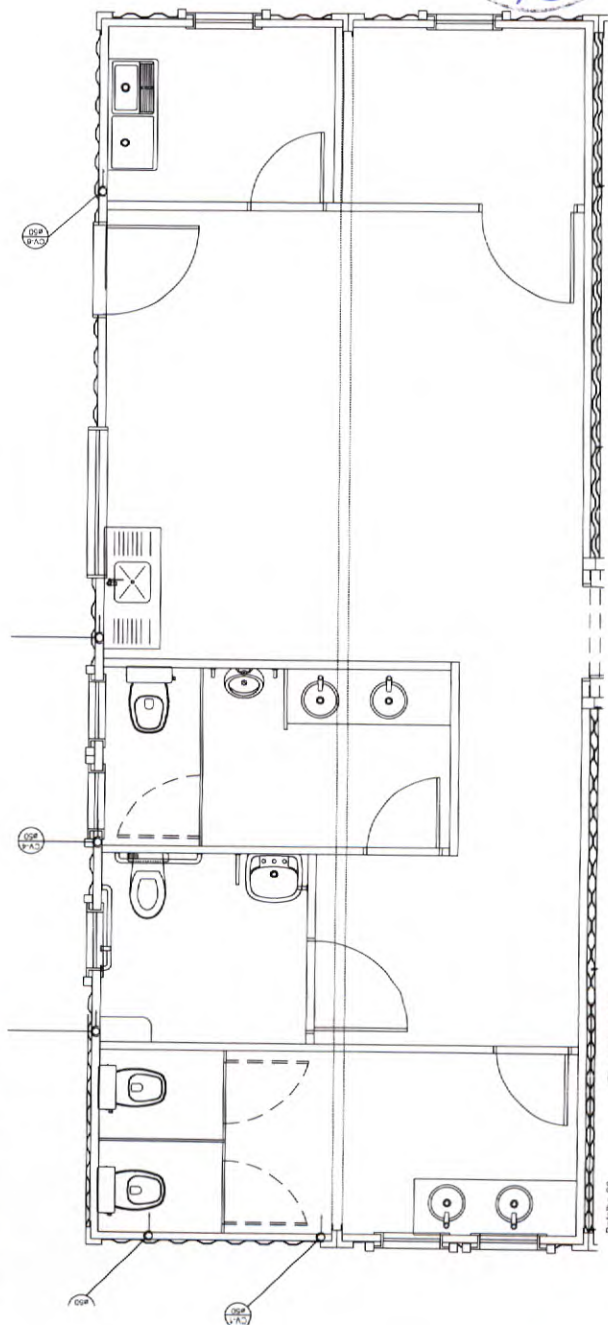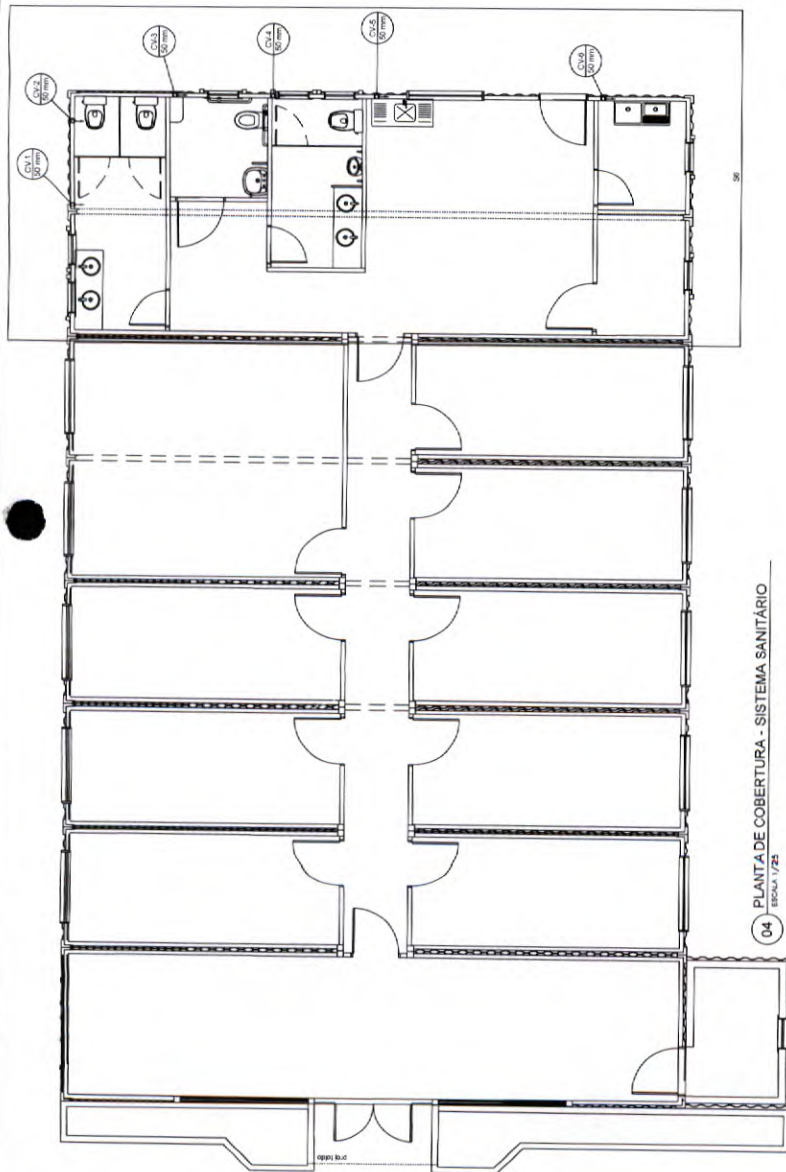

ANEXO VII G 03 03

MINISTÉRIO PÚBLICO ESTADO DO MARANHÃO Procuradoria Geral de Justiça	
PROJETO SANITÁRIO	
PROMOTORA DE JUSTIÇA BACANGA	
AUTOR DO PROJETO	
AMÉRICO FERNANDO HEYRAS SILVA E PASCOA Engenheiro Civil - RPP - 151418323	
LOCAL DO PROJETO	
Rua O 85118, SN, ANJO DA GUARDA - SÃO LUIS	
PROPOSTANTE	
PROCURADORIA GERAL DE JUSTIÇA-PGJ	
PLANTAS BAIXAS E DETALHES	
DATA 03/03/2020	DATA DE 03/03/2020
FOLHA Nº 03	TOTAL Nº 03
TERREÇO	340,55m²
INDICADA	2010/02/02

Handwritten signature in blue ink.

